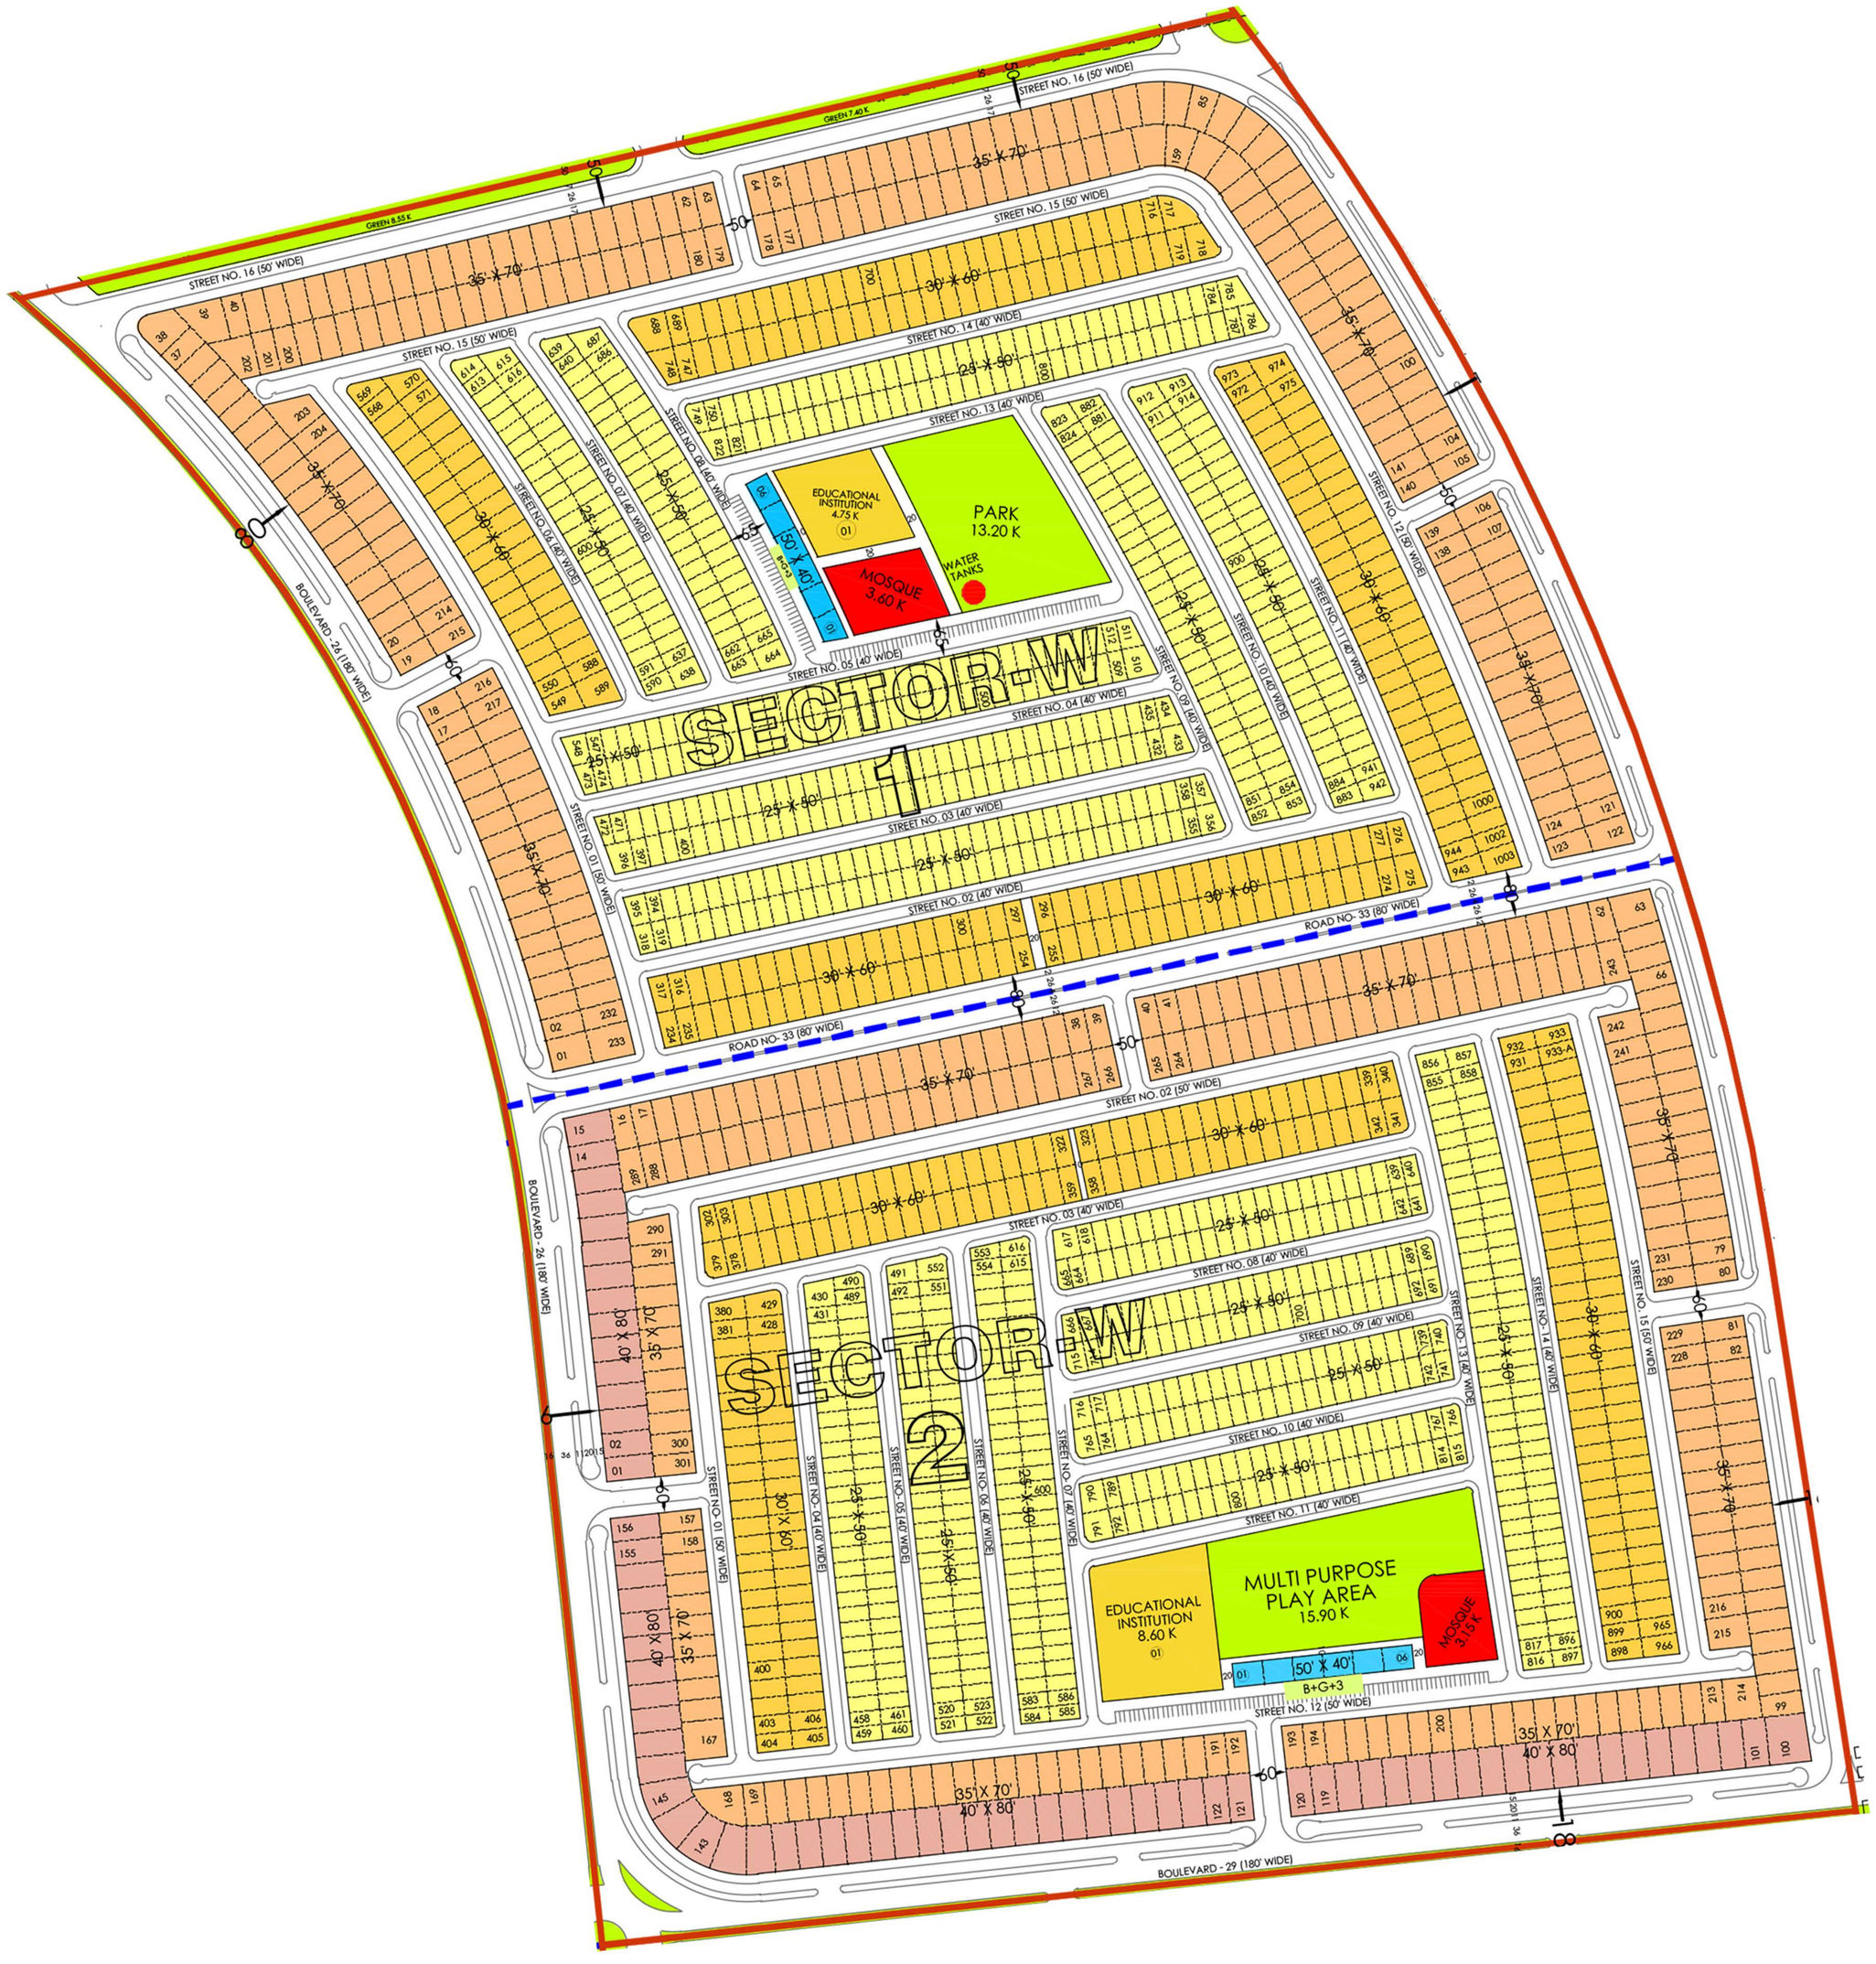
SECTOR-W 1
SECTOR-W 2
STREET NO. 16 (50' WIDE)
STREET NO. 15 (50' WIDE)
STREET NO. 14 (40' WIDE)
STREET NO. 13 (40' WIDE)
STREET NO. 12 (50' WIDE)
STREET NO. 11 (40' WIDE)
STREET NO. 10 (40' WIDE)
STREET NO. 09 (40' WIDE)
STREET NO. 08 (40' WIDE)
STREET NO. 07 (40' WIDE)
STREET NO. 06 (40' WIDE)
STREET NO. 05 (40' WIDE)
STREET NO. 04 (40' WIDE)
STREET NO. 03 (40' WIDE)
STREET NO. 02 (40' WIDE)
STREET NO. 01 (50' WIDE)
ROAD NO. 33 (80' WIDE)
BOULEVARD - 24 (180' WIDE)
BOULEVARD - 29 (180' WIDE)
GREEN 8.55 K
GREEN 7.40 K
PARK 13.20 K
EDUCATIONAL INSTITUTION 4.75 K
MOSQUE 3.60 K
WATER TANKS
MULTI PURPOSE PLAY AREA 15.90 K
EDUCATIONAL INSTITUTION 8.60 K
MOSQUE 3.15 K
35' X 70'
30' X 60'
25' X 90'
25' X 50'
40' X 80'
50' X 40'
B+G+3